


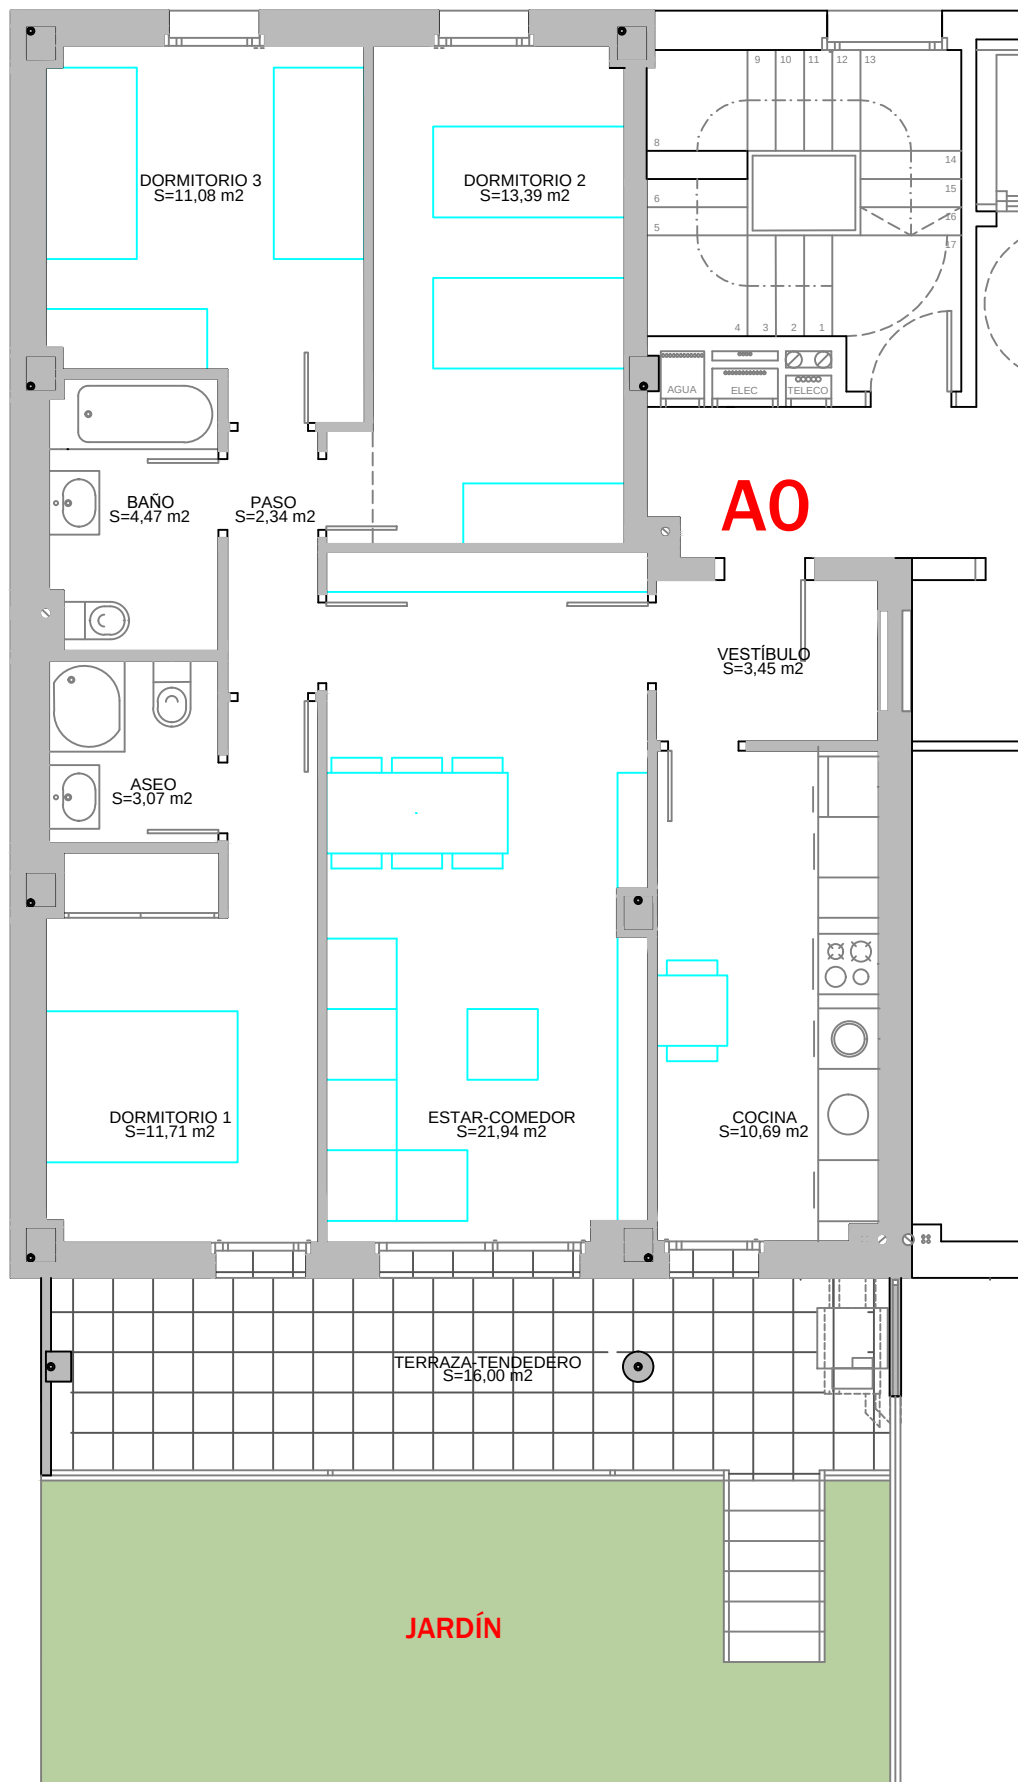

A0

PLANOS ORIENTATIVOS SUSCEPTIBLES DE MODIFICACIÓN POR IMPERATIVOS TÉCNICOS Y DE DISEÑO

SUPERFICIE ÚTIL CERRADA: 82,14 m²

SUPERFICIE ÚTIL TERRAZA: 16,00 m²

SUPERFICIE ÚTIL TOTAL: 98,14 m²

SUPERFICIE ÚTIL TOTAL V.P.A.: 90,00 m²


Vivienda A0

E.: 1/75

PROMOCIÓN:



EI MIRADOR AL SUR

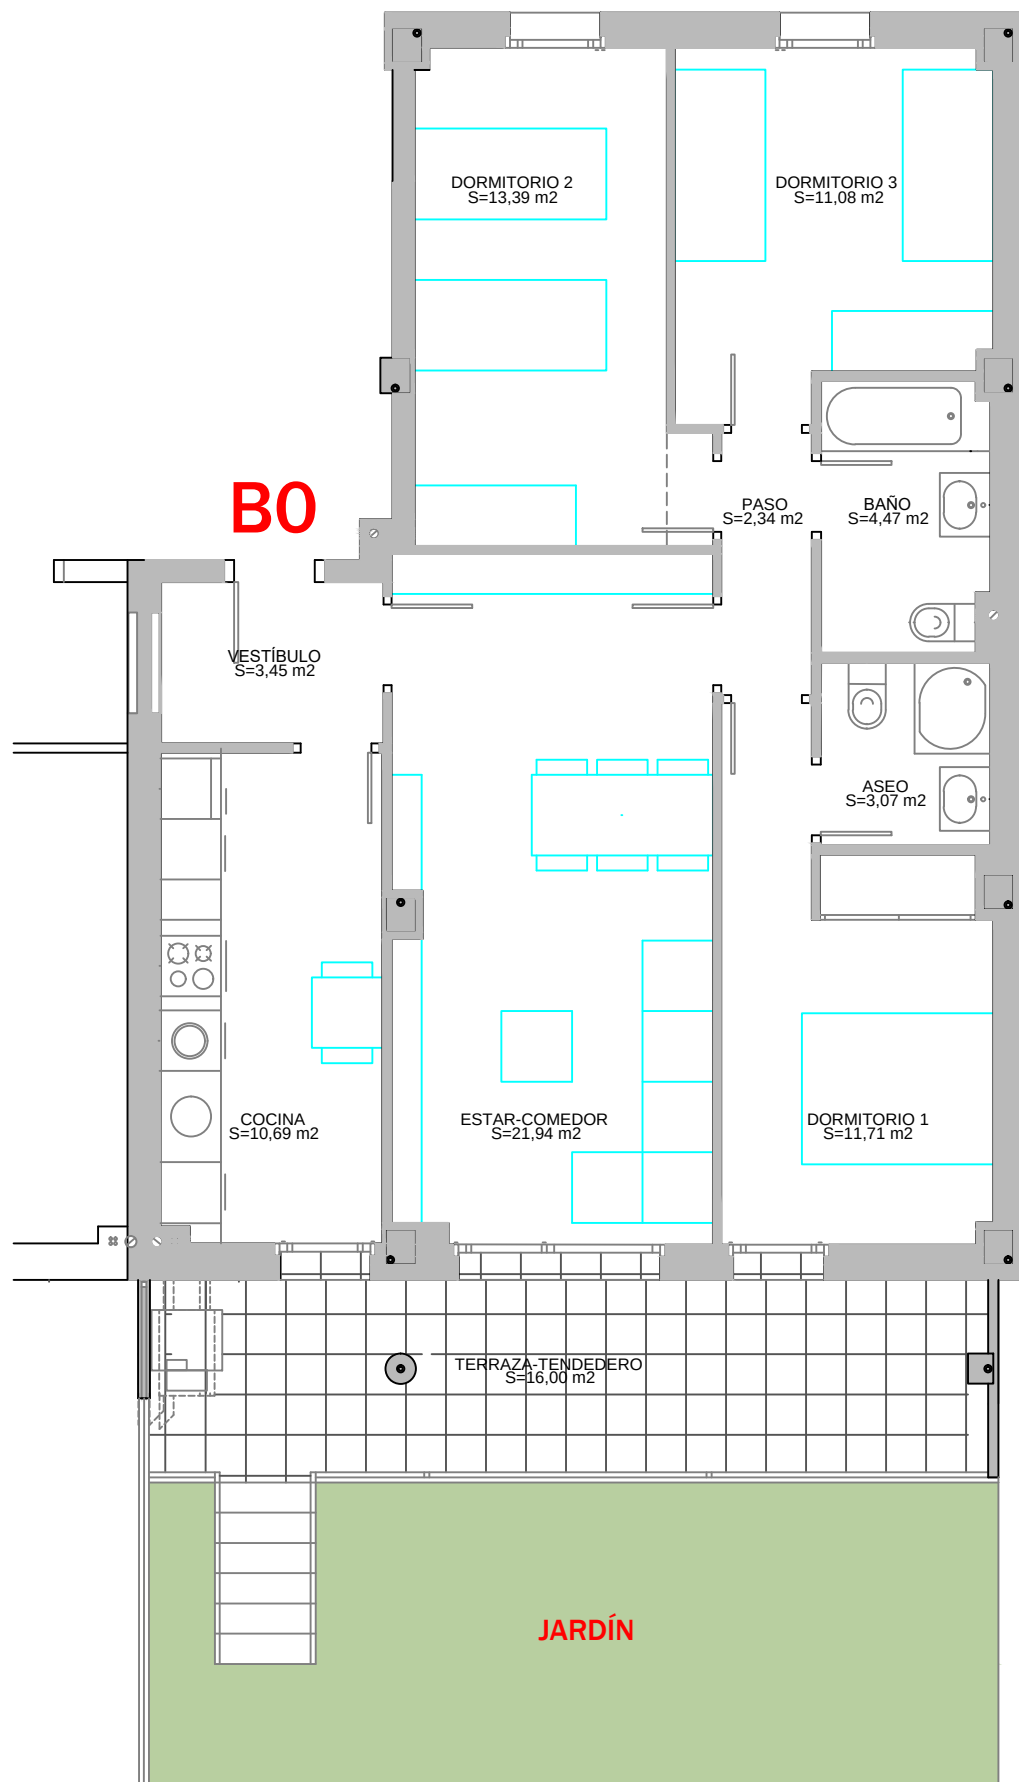

PLANOS ORIENTATIVOS SUSCEPTIBLES DE MODIFICACIÓN POR IMPERATIVOS TÉCNICOS Y DE DISEÑO

SUPERFICIE ÚTIL CERRADA: 82,14 m²

SUPERFICIE ÚTIL TERRAZA: 16,00 m²

SUPERFICIE ÚTIL TOTAL: 98,14 m²

SUPERFICIE ÚTIL TOTAL V.P.A.: 90,00 m²


Vivienda B0

E.: 1/75

PROMOCIÓN:



EI MIRADOR AL SUR

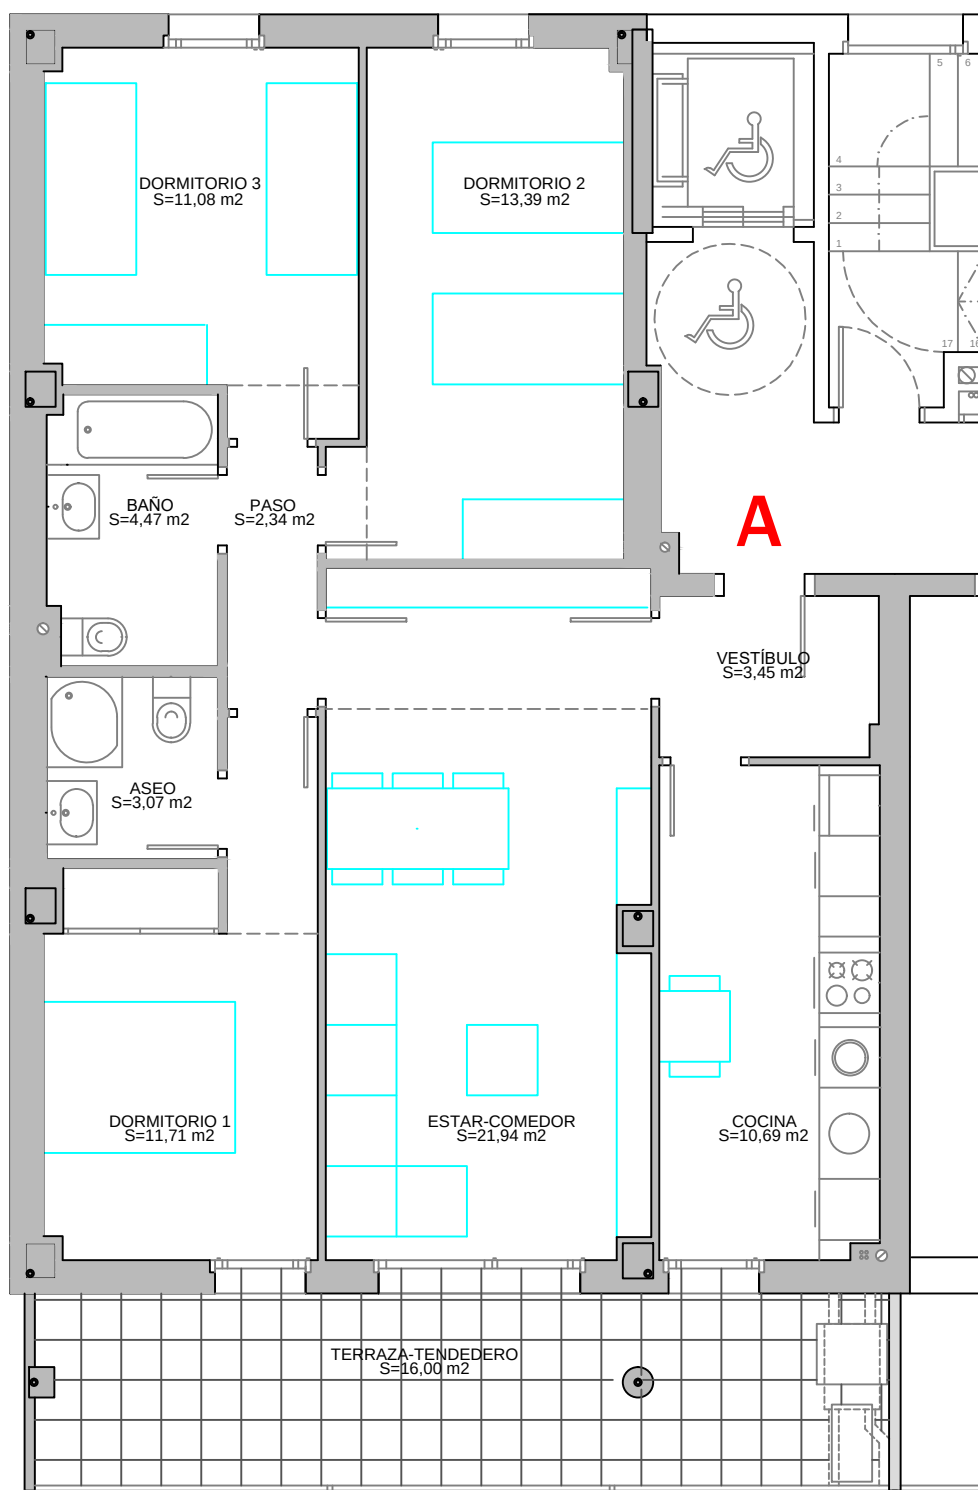

PLANOS ORIENTATIVOS SUSCEPTIBLES DE MODIFICACIÓN POR IMPERATIVOS TÉCNICOS Y DE DISEÑO

SUPERFICIE ÚTIL CERRADA: 82,14 m²

E.: 1/75

SUPERFICIE ÚTIL TERRAZA: 16,00 m²

SUPERFICIE ÚTIL TOTAL: 98,14 m²


SUPERFICIE ÚTIL TOTAL V.P.A.: 90,00 m²

Vivienda A

EI MIRADOR AL SUR

PROMOCIÓN:



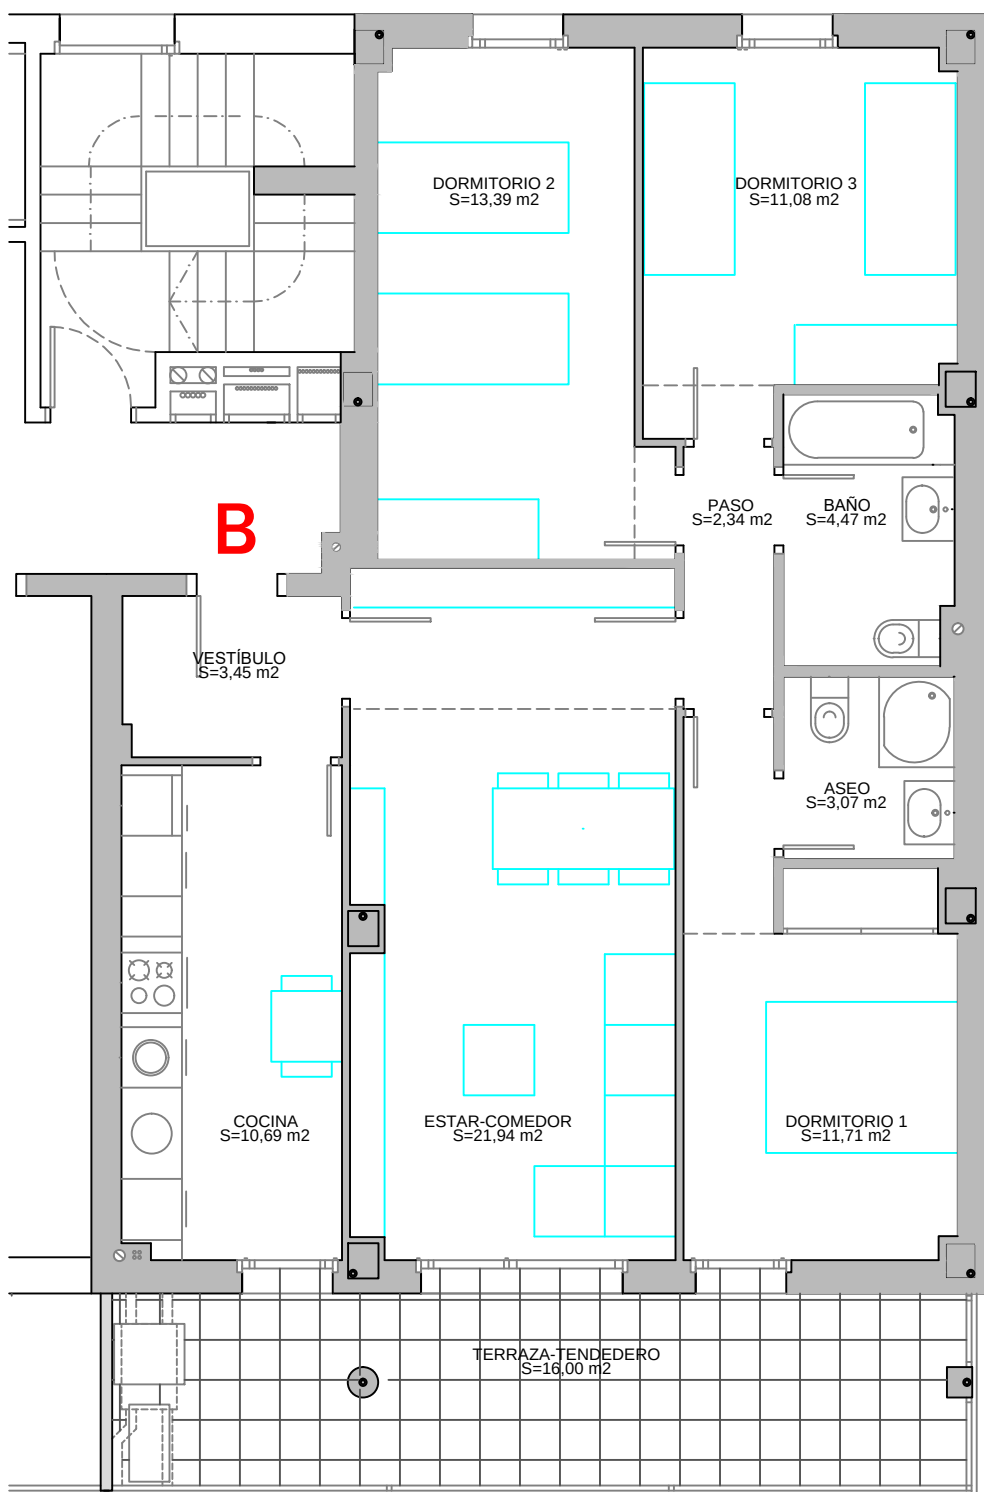

PLANOS ORIENTATIVOS SUSCEPTIBLES DE MODIFICACIÓN POR IMPERATIVOS TÉCNICOS Y DE DISEÑO

SUPERFICIE ÚTIL CERRADA: 82,14 m²

SUPERFICIE ÚTIL TERRAZA: 16,00 m²

SUPERFICIE ÚTIL TOTAL: 98,14 m²

E.: 1/75


SUPERFICIE ÚTIL TOTAL V.P.A.: 90,00 m²

Vivienda B

EI MIRADOR AL SUR

PROMOCIÓN:



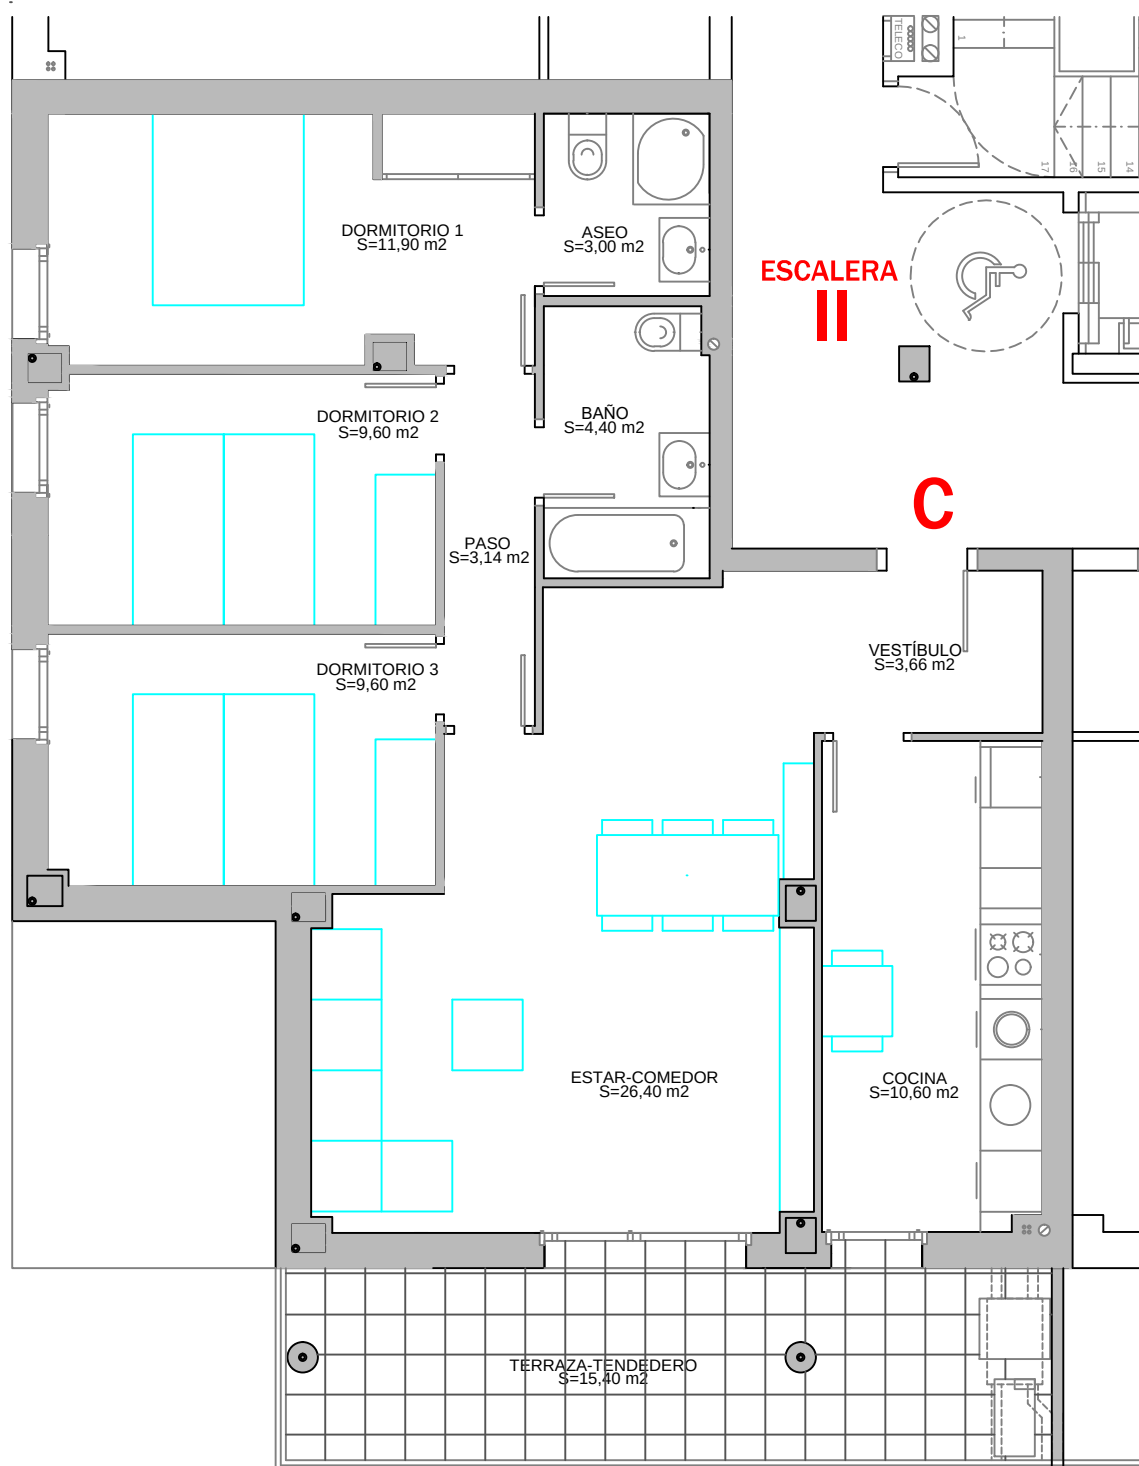

PLANOS ORIENTATIVOS SUSCEPTIBLES DE MODIFICACIÓN POR IMPERATIVOS TÉCNICOS Y DE DISEÑO

SUPERFICIE ÚTIL CERRADA: 82,30 m²
SUPERFICIE ÚTIL TERRAZA: 15,40 m²
SUPERFICIE ÚTIL TOTAL: 97,70 m²

E.: 1/75


SUPERFICIE ÚTIL TOTAL V.P.A.: 90,00 m²

Vivienda C

EI MIRADOR AL SUR

PROMOCIÓN:



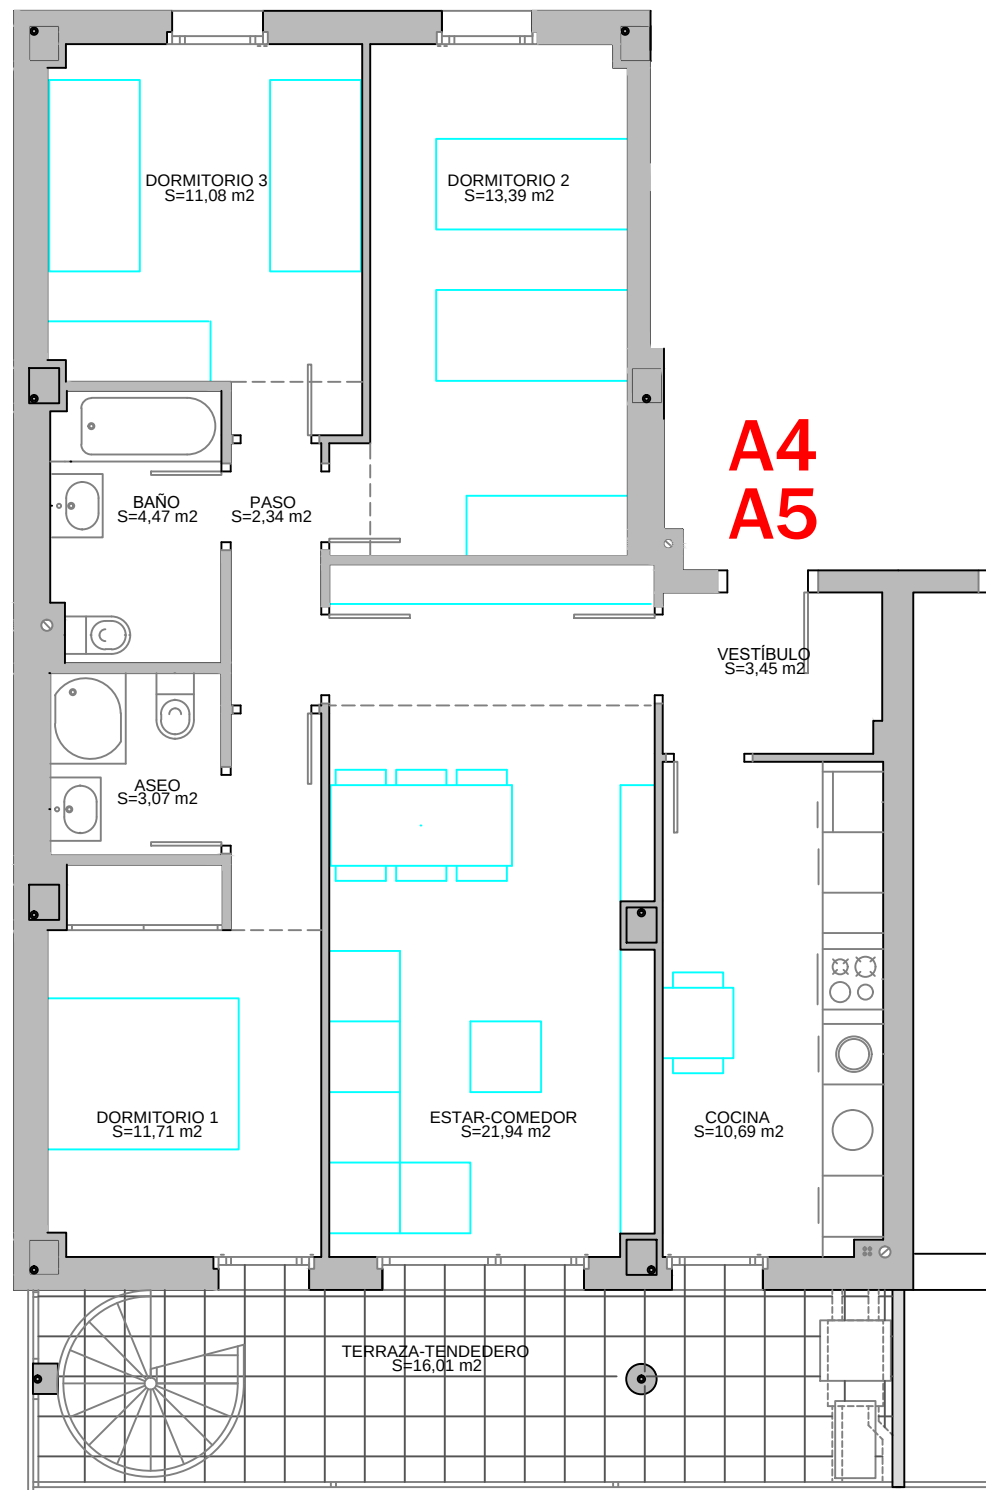

NIVEL INFERIOR: VIVIENDA (PLANTA 4ª ó 5ª)

E.: 1/75


SUPERFICIE ÚTIL CERRADA: 82,14 m²

SUPERFICIE ÚTIL TERRAZA: 16,01 m²

SUPERFICIE ÚTIL TOTAL: 98,15 m²

Viviendas A4 y A5 (V.P.T.)

EI MIRADOR AL SUR

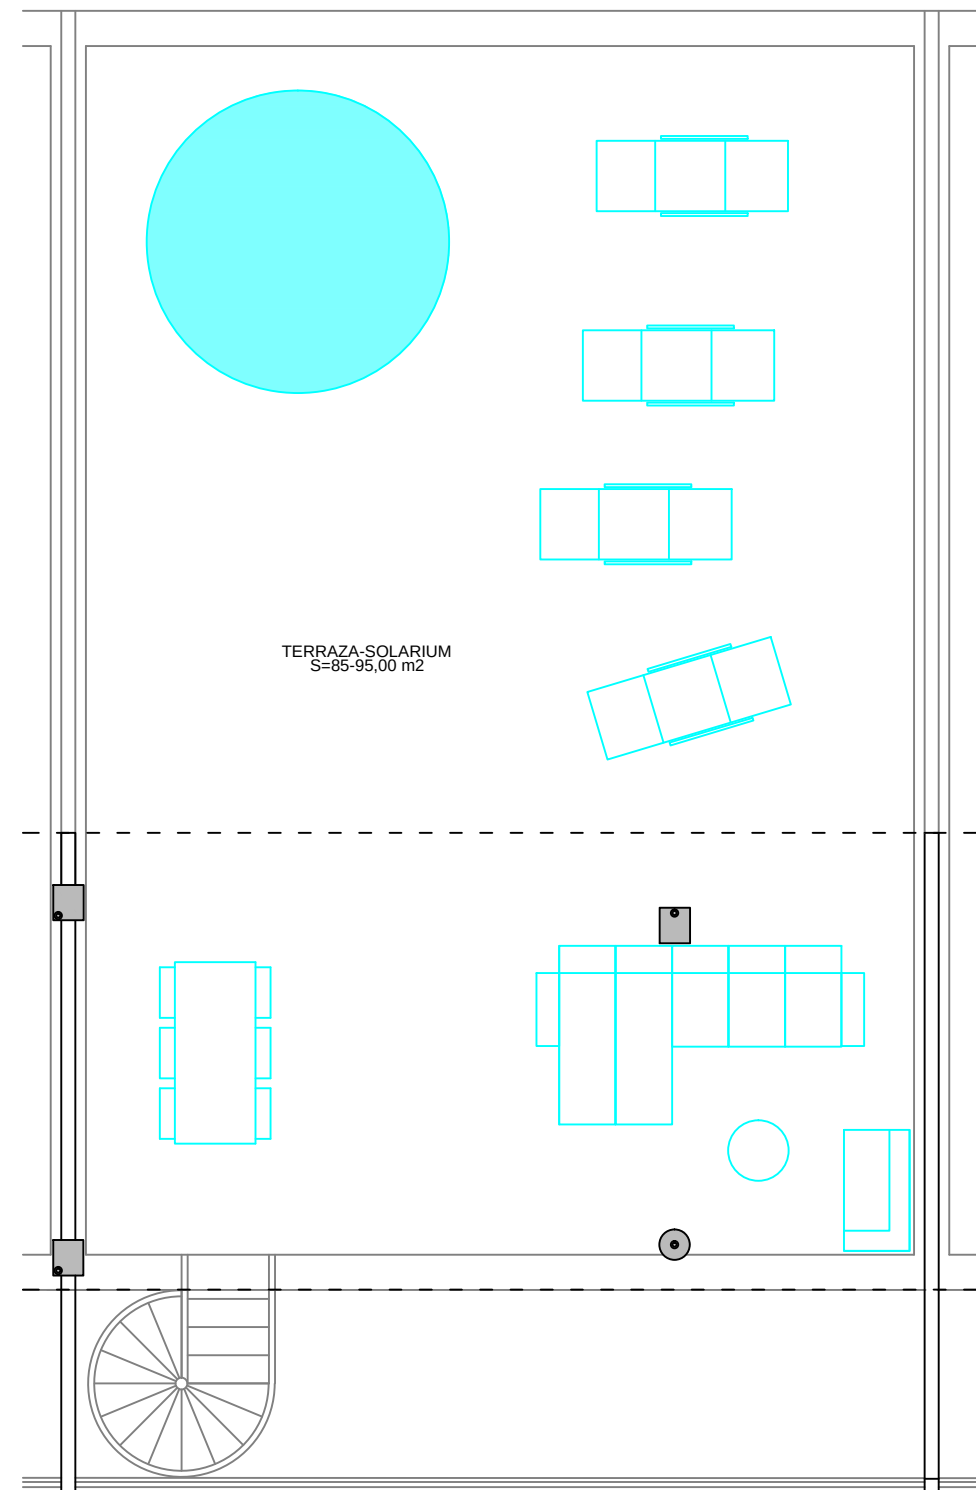

NIVEL SUPERIOR: TERRAZA-SOLARIUM (PLANTA 5ª ó 6ª)

E.: 1/75

SUPERFICIE ÚTIL TERRAZA-SOLARIUM A4 Esc.I: 95,00 m²

SUPERFICIE ÚTIL TERRAZA-SOLARIUM A4 Esc.II: 85,00 m²


SUPERFICIE ÚTIL TERRAZA-SOLARIUM A5 Esc.III: 90,00 m²

SUPERFICIE ÚTIL TOTAL V.P.T.: 90,00 m²

PLANOS ORIENTATIVOS SUSCEPTIBLES DE MODIFICACIÓN POR IMPERATIVOS TÉCNICOS Y DE DISEÑO

PROMOCIÓN:



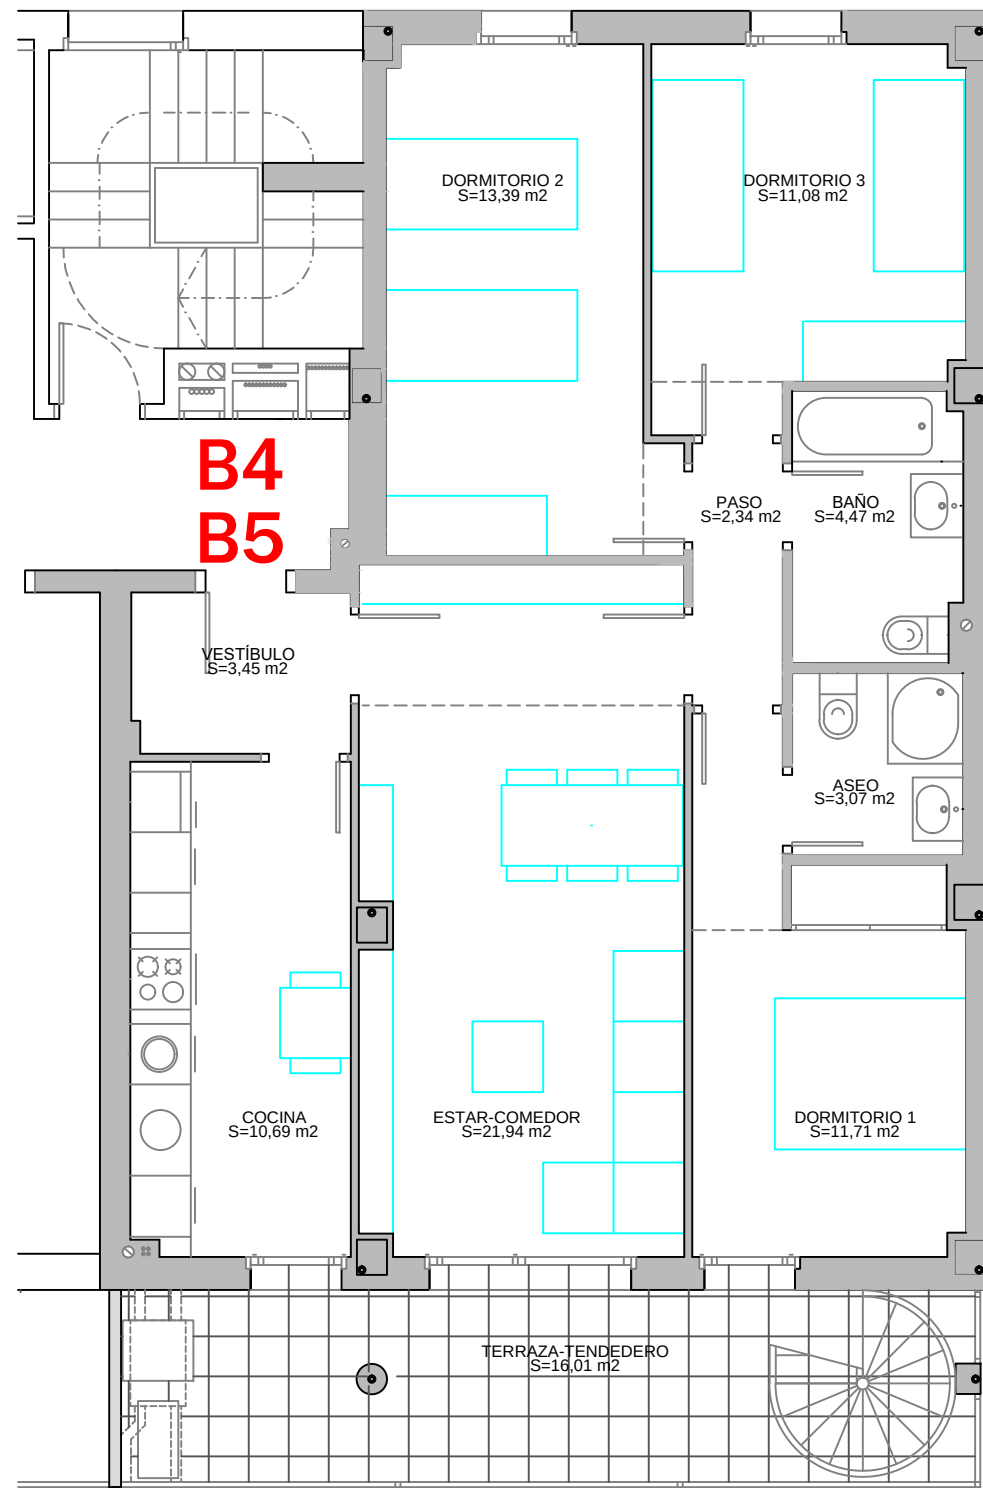

NIVEL INFERIOR: VIVIENDA (PLANTA 4ª- 5ª)

E.: 1/75


SUPERFICIE ÚTIL CERRADA: 82,14 m²

SUPERFICIE ÚTIL TERRAZA: 16,01 m²

SUPERFICIE ÚTIL TOTAL: 98,15 m²

Viviendas B4 y B5 (V.P.T.)

EI MIRADOR AL SUR

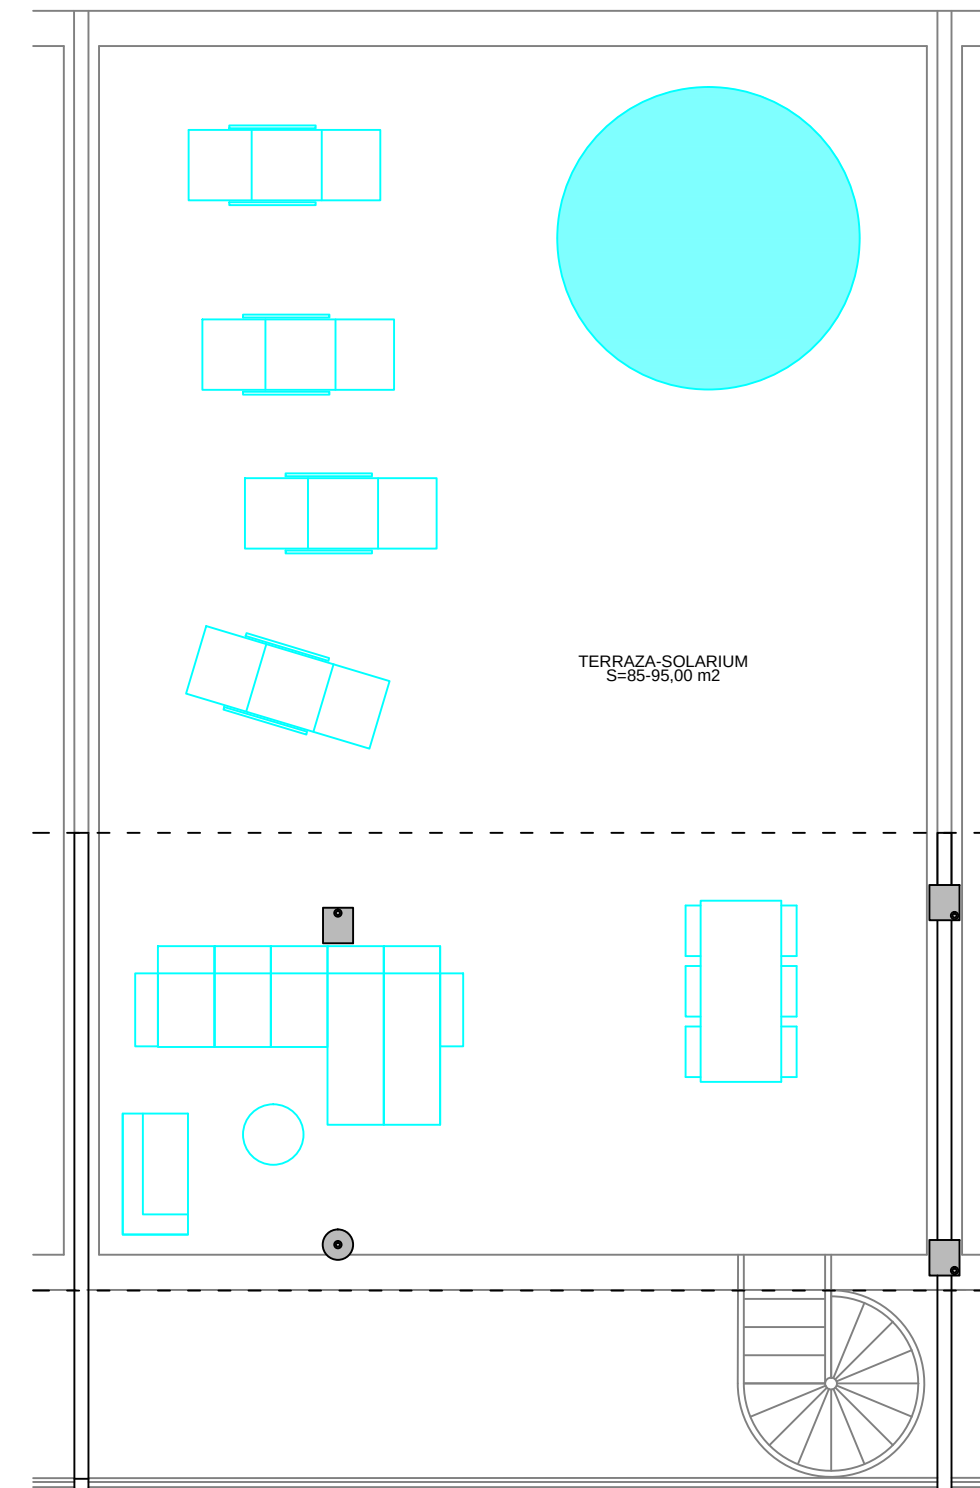

NIVEL SUPERIOR: TERRAZA-SOLARIUM (PLANTA 5ª- 6ª)

E.: 1/75

SUPERFICIE ÚTIL TERRAZA-SOLARIUM B4 Esc.I: 90,00 m²

SUPERFICIE ÚTIL TERRAZA-SOLARIUM B4 Esc.II: 85,00 m²


SUPERFICIE ÚTIL TERRAZA-SOLARIUM B5 Esc.III: 95,00 m²

SUPERFICIE ÚTIL TOTAL V.P.T.: 90,00 m²

PLANOS ORIENTATIVOS SUSCEPTIBLES DE MODIFICACIÓN POR IMPERATIVOS TÉCNICOS Y DE DISEÑO

PROMOCIÓN:



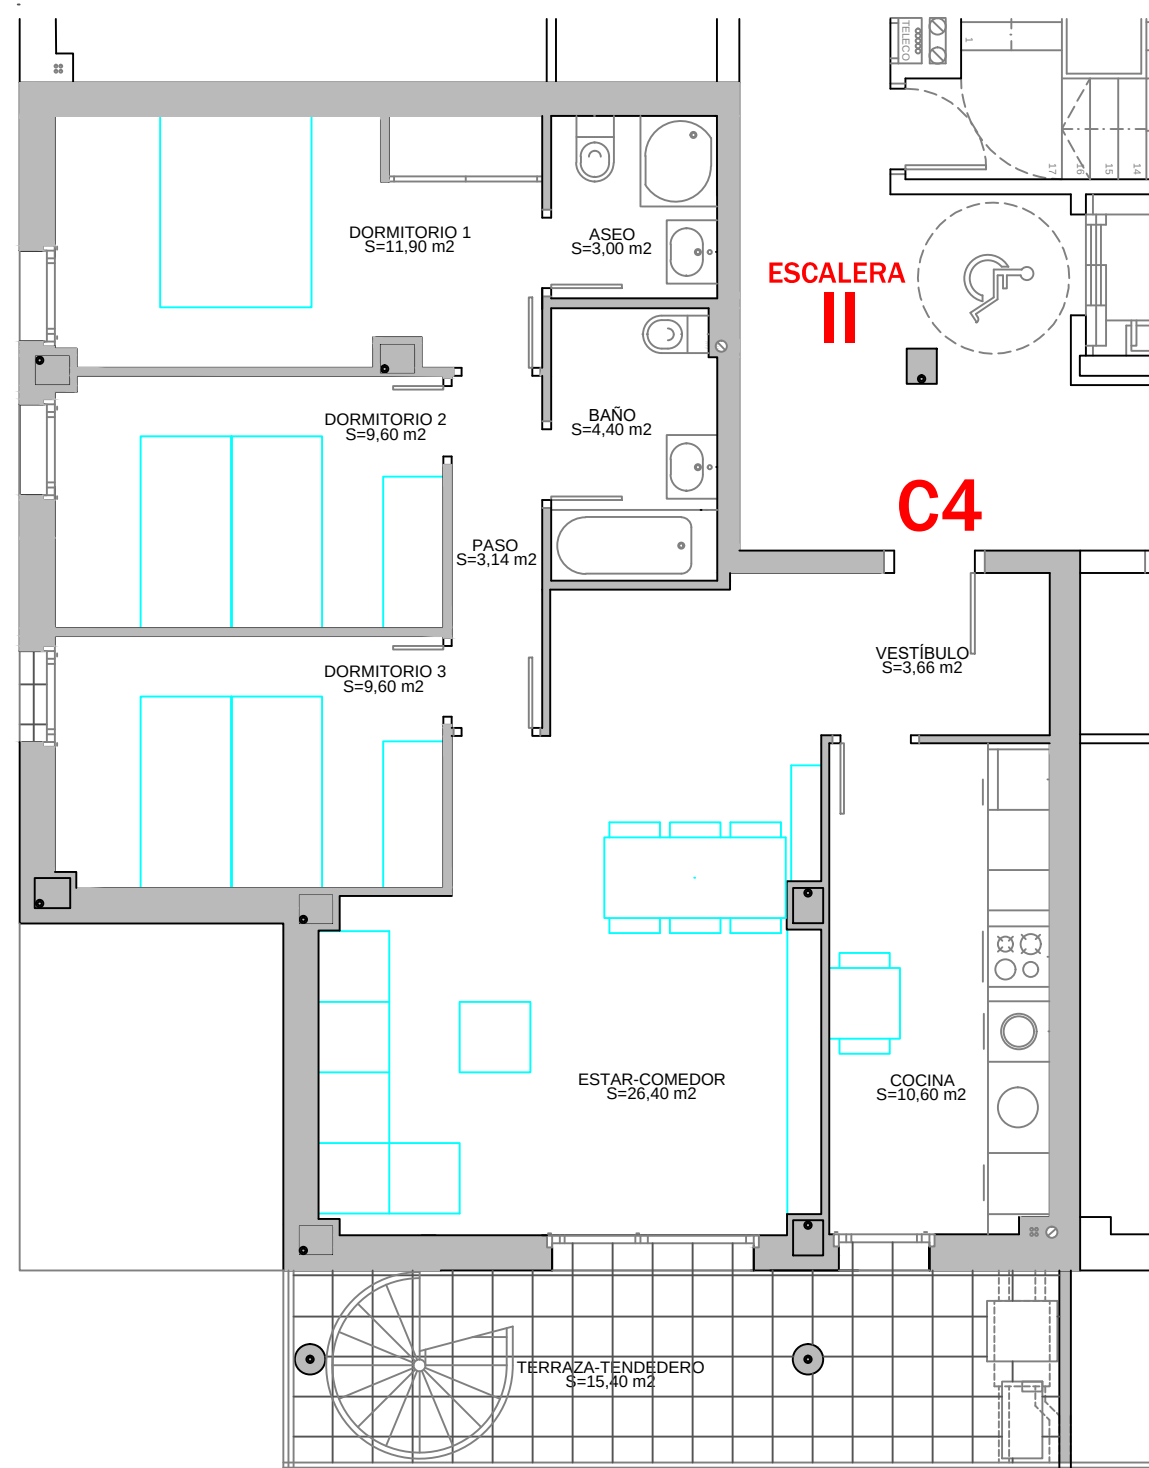

NIVEL INFERIOR: VIVIENDA (PLANTA 4ª)

E.: 1/75


SUPERFICIE ÚTIL CERRADA: 82,30 m²

SUPERFICIE ÚTIL TERRAZA: 15,40 m²

SUPERFICIE ÚTIL TOTAL: 97,70 m²

Vivienda C4 (V.P.T.)

El Mirador al Sur

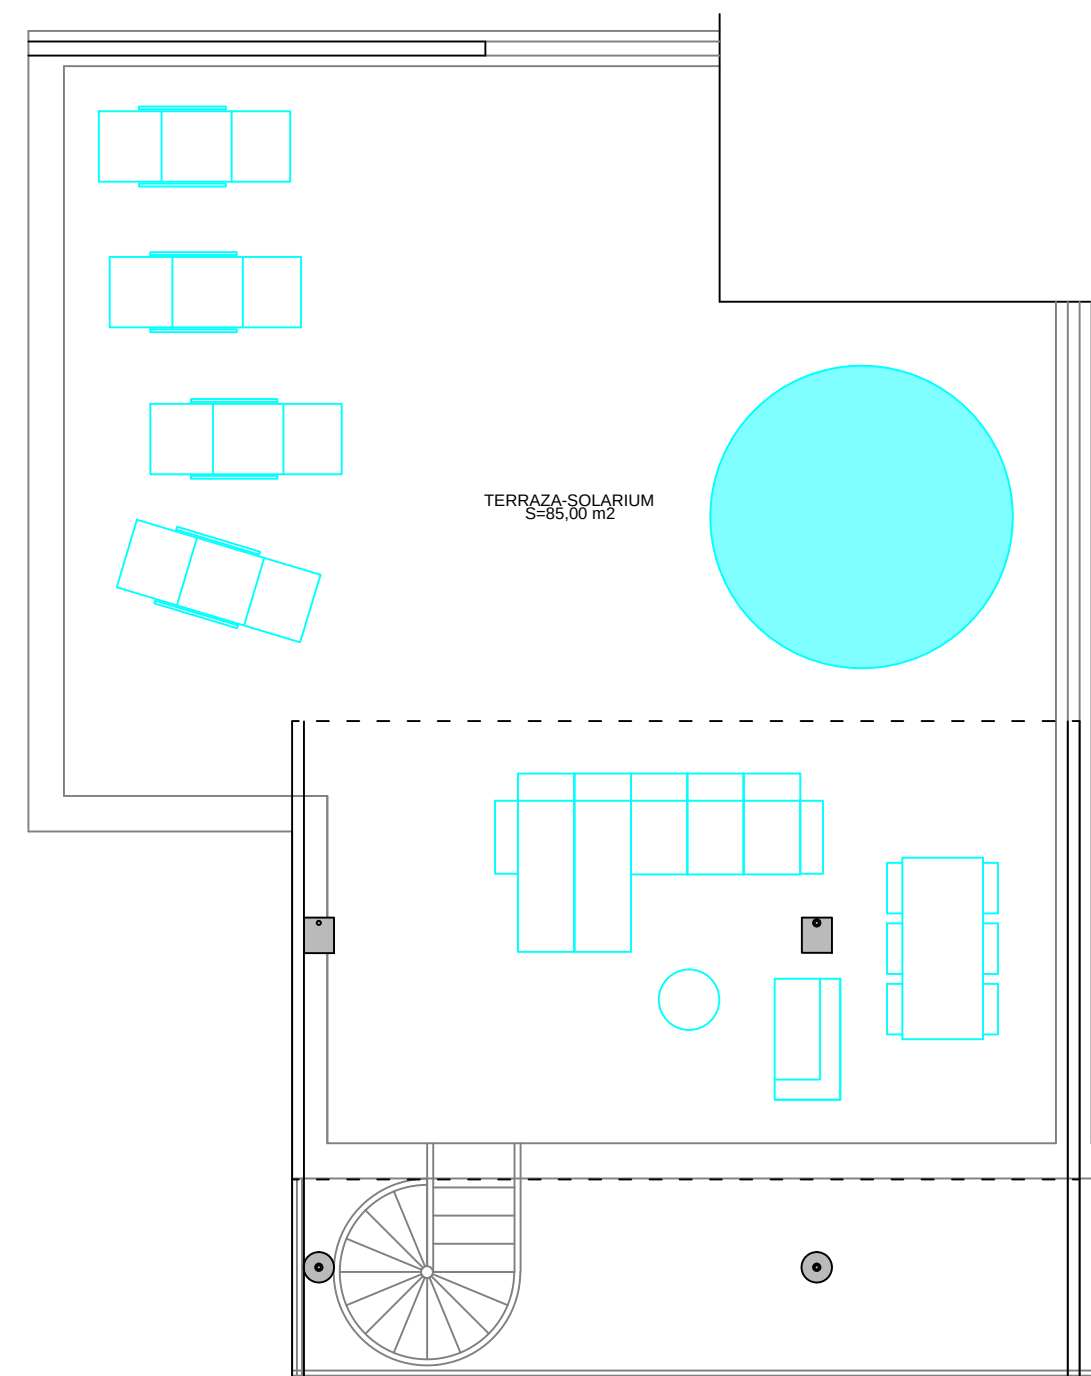

NIVEL SUPERIOR: TERRAZA-SOLARIUM (PLANTA 5ª)

E.: 1/75

SUPERFICIE ÚTIL TERRAZA-SOLARIUM C4 Esc.II: 85,00 m²

SUPERFICIE ÚTIL TOTAL V.P.A.: 90,00 m²

PROMOCIÓN:





5 V.P.A. (90 M2)
(2 Viv. tipo A0, 2 Viv. tipo B0 y 1 Viv. tipo C0.
Reserva para personas con discapacidad: 2 Viv.: C0 y B0

PLANTA BAJA
TOTAL 5 VPA (90 M2)

